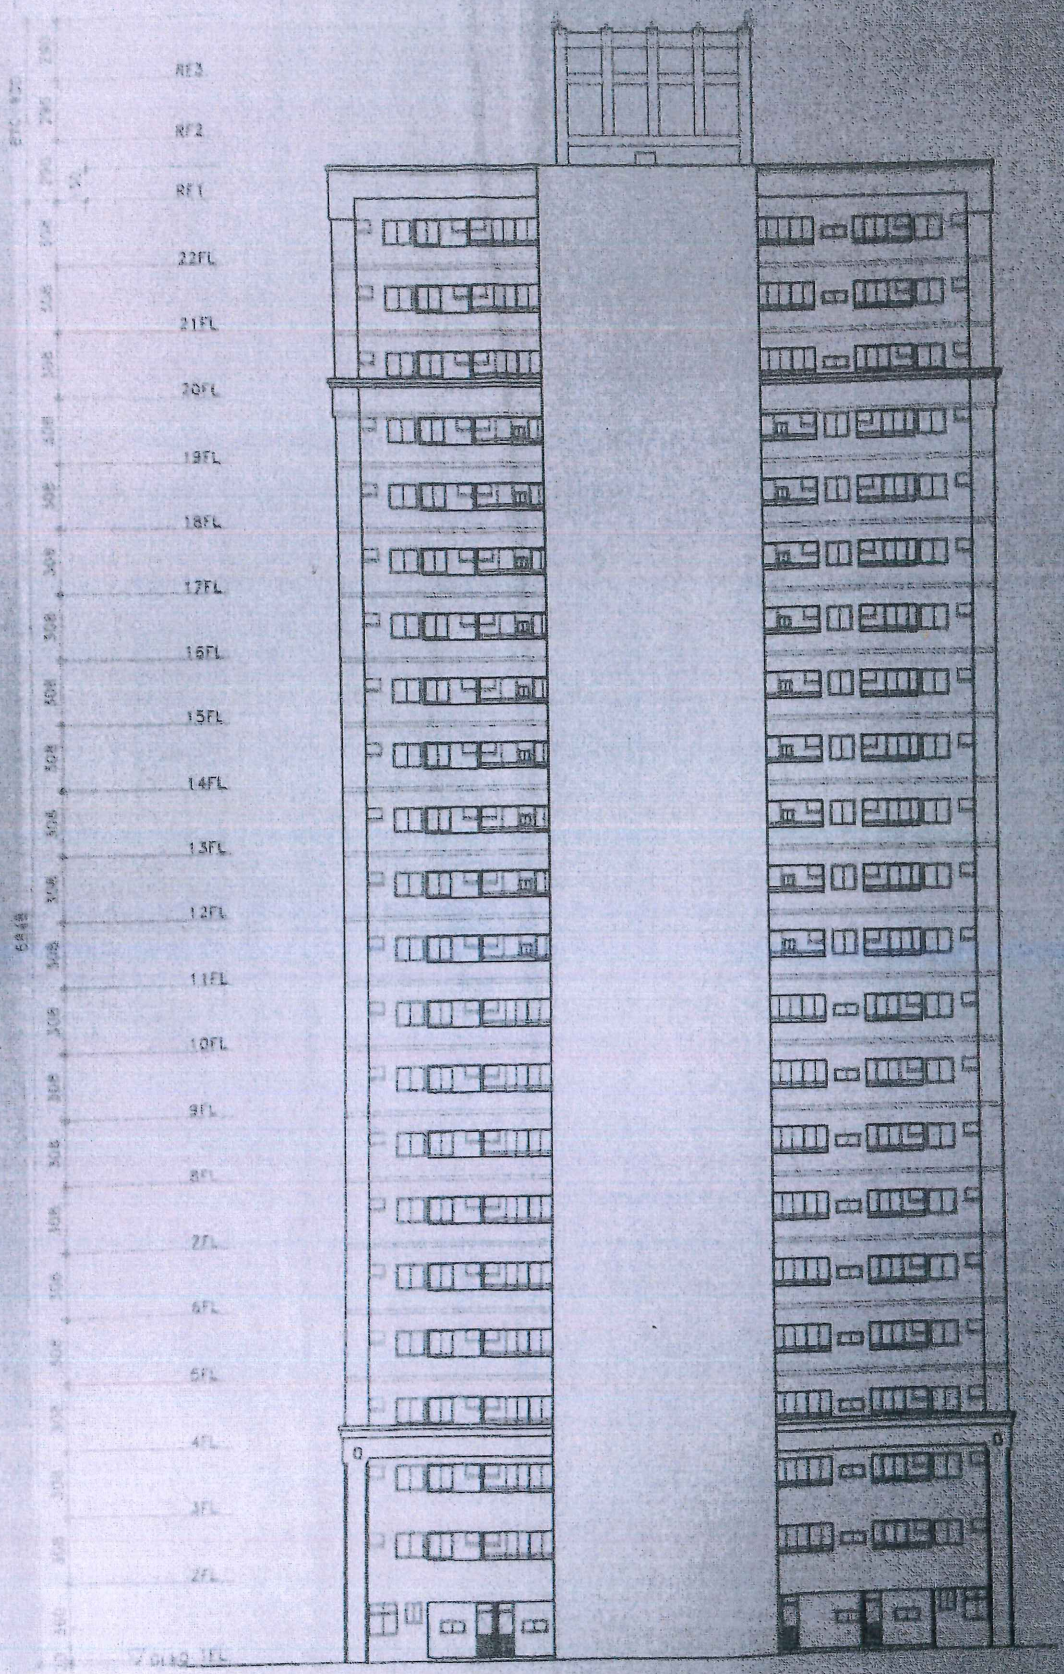


台北菠爾公寓大廈管理委員會　A棟右側立面圖 SCALE: 1/200

福忠鋪集合住宅新建工程 棟右側立面圖	大邦建築師事務所 林宗義建築師事務所	97/07/31 15:04 01-3F-22.dz-1